


1階多目的ホール 原型は教室型45名（口の字型に変形30名）

象の鼻チケットセンター

券売所窓口

- 定員 45名
- 有効面積 79 m²
- 机3人掛 15台
(180×90)
- ホワイトボード 2台
大(約180×90)
小(約120×90)
- スクリーン 1台
(移動式)
- コンセント 6箇所

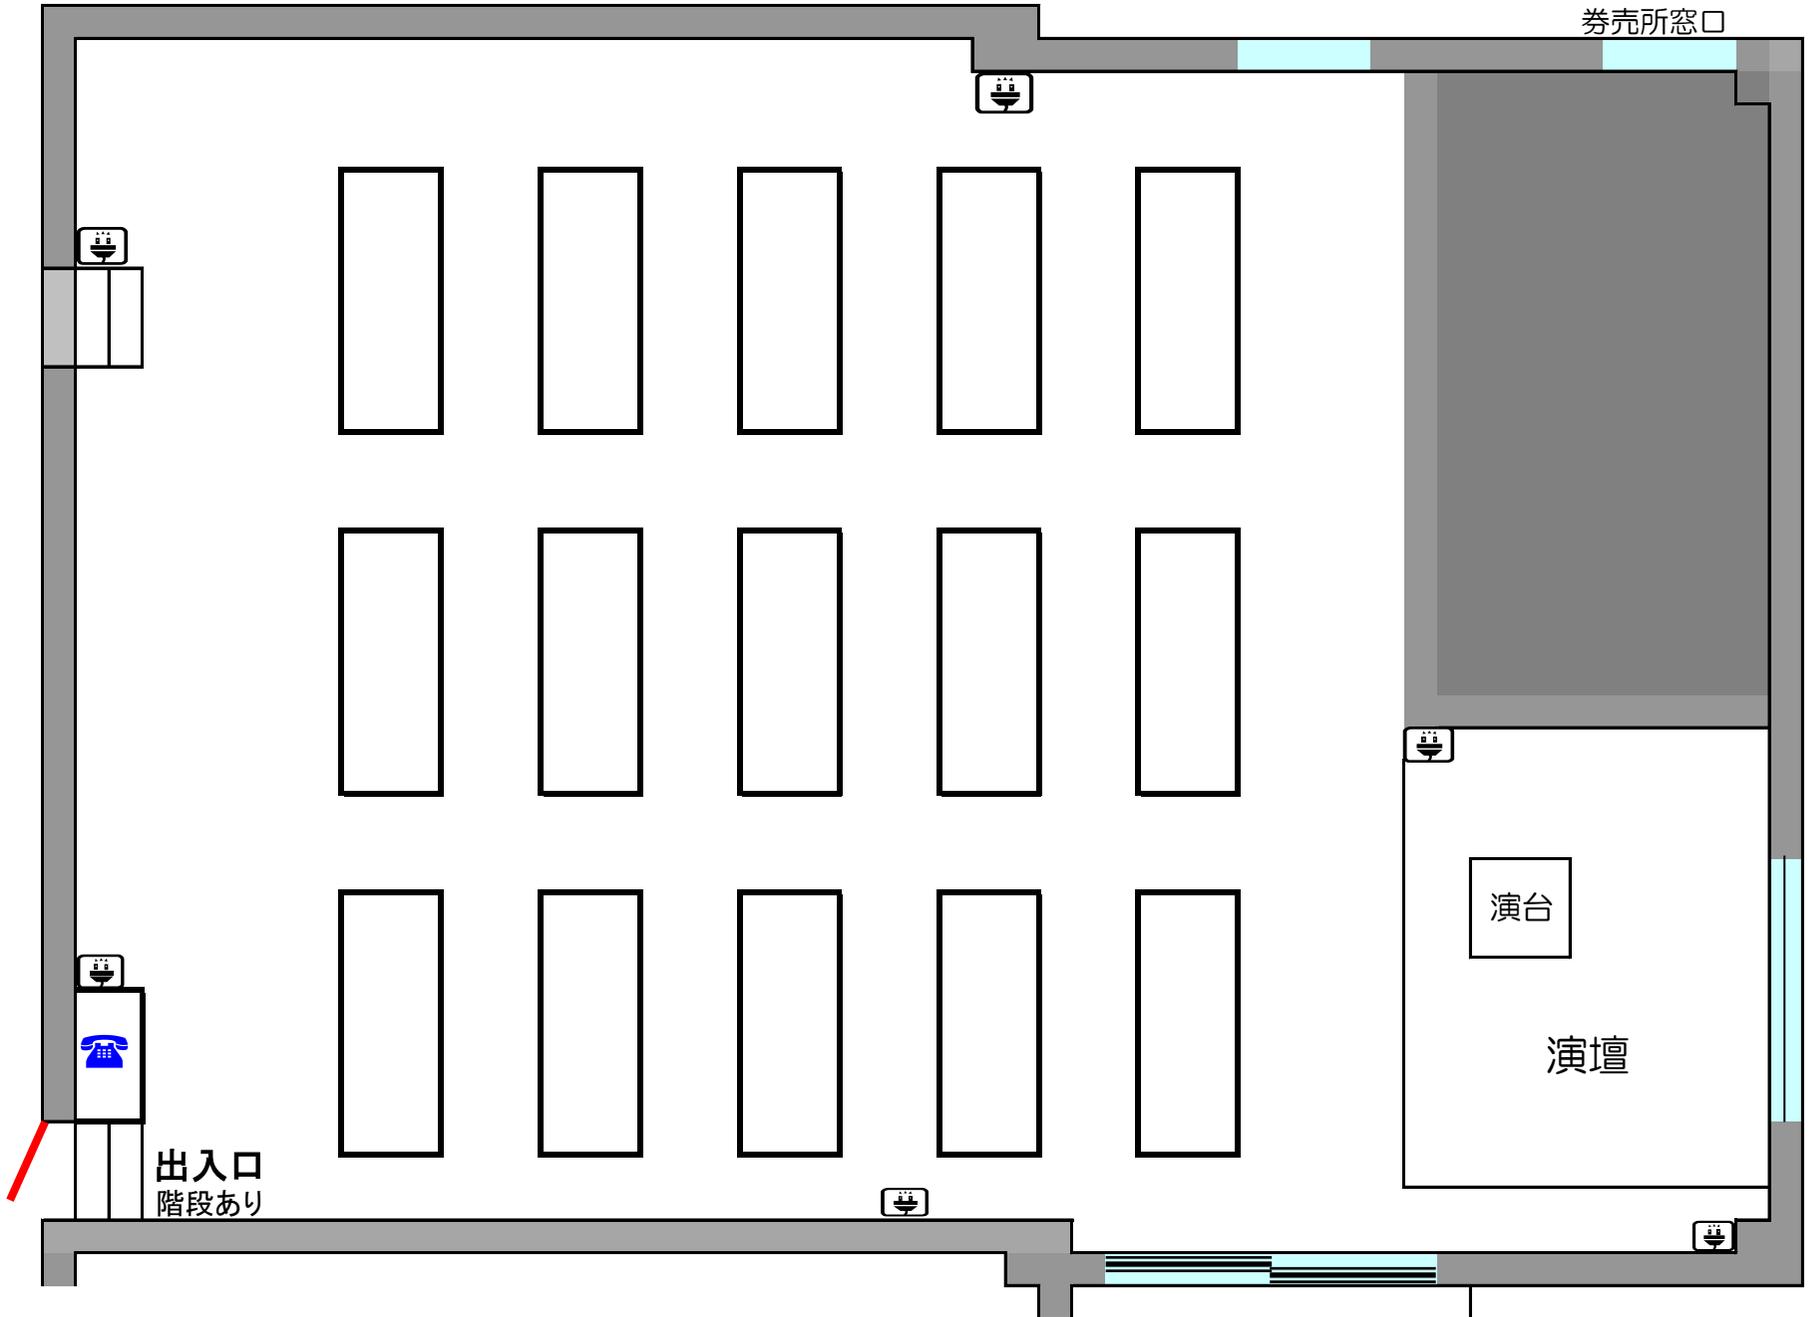

エレベーターホール

出入口
階段あり

演台

演壇